

OKRESNÝ ÚRAD LIPTOVSKÝ MIKULÁŠ

odbor starostlivosti o životné prostredie

úsek štátnej vodnej správy

Vrbická 1993, 031 01 Liptovský Mikuláš

Číslo: OU-LM-OSZP-2023/000684-009/Lk

V Liptovskom Mikuláši 13. 03. 2023

Oznámenie o začatí vodoprávneho a stavebného konania, nariadenie ústneho pojednávania a miestneho zisťovania

(VEREJNÁ VYHLÁŠKA)

Stavebník, obec **Lubel'a, Lubel'a 346, 032 14 Lubel'a, IČO 00 315 567**, v zastúpení spoločnosťou **AKAIS, s. r. o., Miletičova 5B, 821 08 Bratislava, IČO 53 864 611**, doručil na Okresný úrad Liptovský Mikuláš, odbor starostlivosti o životné prostredie, úsek štátnej vodnej správy dňa 02. 09. 2022 a doplnil dňa 10. 03. 2023 žiadosť o vydanie vodoprávneho a stavebného povolenia podľa § 21 a § 26 vodného zákona pre vodnú stavbu „**ODKANALIZOVANIE OBCÍ LUBEĽA A LIPTOVSKÉ KĽAČANY**“, verejnoprospešná líniová stavba, navrhovanej na pozemkoch k. ú. Liptovské Kľáčany, k. ú. Zemianska Lubel'a a k. ú. Kráľovská Lubel'a, okres Liptovský Mikuláš. Uvedeným dňom začalo vodoprávne a stavebné konanie.

Na uvedení stavbu mesto Liptovský Mikuláš vydalo **rozhodnutie o umiestnení stavby** č. MsÚ/ÚRaSP/2022/101-3/JV ar zo dňa 16. 02. 2022 (právoplatné 24. 03. 2022).

Okresný úrad Liptovský Mikuláš, odbor starostlivosti o životné prostredie, úsek štátnej vodnej správy ako príslušný orgán štátnej vodnej správy podľa § 5 zákona č. NR SR č. 525/2003 Z. z. o štátnej správe starostlivosti o životné prostredie a o zmene a doplnení niektorých zákonov a § 61 zákona č. 364/2004 Z. z. o vodách a o zmene zákona SNR č. 372/1990 Zb. o priestupkoch v znení neskorších predpisov (vodný zákon) a ako špeciálny stavebný úrad podľa § 120 zákona č. 50/1976 Zb. o územnom plánovaní a stavebnom poriadku v znení neskorších predpisov (stavebný zákon), v súlade s § 73 zákona č. 364/2004 Z. z. o vodách a § 61 stavebného zákona a § 18 ods. 3 správneho poriadku oznamuje všetkým známym účastníkom konania a dotknutým orgánom začatie vodoprávneho a stavebného konania a v súlade s § 21 správneho poriadku nariaďuje ústne pojednávanie a miestne zisťovanie. Konanie sa uskutoční dňa:

6. apríla 2023 (štvrtok) o 09:30 hod.

Zraz pozvaných bude na Obecnom úrade v Lubeli.

V zmysle § 61 ods. 1 stavebného zákona stavebný úrad týmto upozorňuje účastníkov konania a dotknuté orgány, že svoje námietky môžu uplatniť najneskôr pri ústnom pojednávaní, inak k nim nebude prihliadnuté. Ak dotknuté orgány v určenej lehote stanovisko neoznámia, v súlade s ustanovením § 61 ods. 5 stavebného zákona má za to, že so stavbou z hľadiska nimi sledovaných záujmov súhlasia. Na námietky a pripomienky, ktoré mohli byť uplatnené v územnom konaní alebo pri prerokovaní územného plánu zóny alebo územného projektu zóny, sa neprihliada.

Žiadateľ pripraví ku konaniu všetky potrebné doklady, potrebné ku vydaniu stavebného a vodoprávneho povolenia.

V prípade, že sa niektorý z účastníkov konania nechá zastupovať, predloží jeho zástupca písomnú plnú moc v uvedenej veci konať.

Do podkladov rozhodnutia možno nahliadnuť najneskôr v deň ústneho konania na OÚ LM, OSŽP, úsek štátnej vodnej správy, Vrbická 1993, 031 01 Liptovský Mikuláš, č. dverí 105 počas stránkových dní.

V zmysle § 58 ods. 4 stavebného zákona: „*Stavebník podzemných stavieb podliehajúcich tomuto zákonu nepreukazuje vlastníctvo alebo iné právo k pozemku alebo stavbám na ňom, ak ide o stavby, ktoré funkčne ani svojou konštrukciou nesúvisia so stavbami na pozemku ani s prevádzkou na ňom a ktoré ani inak nemôžu ovplyvniť využitie pozemku na účel, ktorému je určený.*“

V zmysle § 26 ods. 8 vodného zákona: „*Pri povoľovaní výstavby vodovodného potrubia verejného vodovodu alebo stokovej siete verejnej kanalizácie mimo zastavaného územia obce orgán štátnej vodnej správy rozhodne o podmienkach, za akých ich možno uskutočniť a prevádzkovať na cudzom pozemku; oprávnenia stavebníka na uskutočnenie vodnej stavby vznikajú nadobudnutím právoplatnosti takéhoto rozhodnutia. K vodnej stavbe povolenej podľa predchádzajúcej vety sa vymedzuje pásmo ochrany vodovodného potrubia verejného vodovodu alebo potrubia stokovej siete verejnej kanalizácie podľa osobitného predpisu na základe umiestnenia vodnej stavby podľa podmienok územného rozhodnutia. Vodná stavba a pásmo ochrany vodnej stavby podľa tohto odseku a povinnosti s nimi súvisiace sú vecné bremená spojené s vlastníctvom pozemku.*“

Okresný úrad Liptovský Mikuláš
odbor starostlivosti o životné prostredie
Vrbická 1993
031 01 Liptovský Mikuláš
- 1 -

Ing. Viktor Varga, PhD.
vedúci odboru

Toto oznámenie má povahu verejnej vyhlášky, podľa § 61 ods. 4 stavebného zákona v znp. a § 73 ods. 4 vodného zákona doručí sa verejnou vyhláškou účastníkom konania (z dôvodu veľkého počtu účastníkov konania – majiteľov pozemku a majiteľov susedných pozemkov). Zverejnenie verejnej vyhlášky musí byť uskutočnené v zmysle § 2 ods. 5 a § 26 ods. 2 zákona č. 71/67 Zb. o správnom konaní v znení neskorších predpisov. Za deň doručenia oznámenia sa považuje 15 deň vyvesenia a zverejnenia tohto oznámenia.

1. OÚ LM, OSŽP – úradná tabuľa:

Zverejnené dňa: 13 -03- 2023

Zvesené dňa:

Zverejnené iným spôsobom: *vabová sídlo OÚ LM, OSŽP a ČUET*

Odtlačok pečiatky a podpis oprávnenej osoby:

Okresný úrad Liptovský Mikuláš
odbor starostlivosti o životné prostredie
Vrbická 1993
031 01 Liptovský Mikuláš
- 1 -

2. Obec Ľubľa – úradná tabuľa:

Vyvesené dňa:

Zvesené dňa:

Odtlačok pečiatky a podpis oprávnenej osoby:

Zverejnené iným spôsobom:

3. Obec Liptovské Kľačany – úradná tabuľa:

Vyvesené dňa:

Zvesené dňa:

Odtlačok pečiatky a podpis oprávnenej osoby:

Zverejnené iným spôsobom:

Doručuje sa účastníkom konania:

1. ASIK, s. r. o., Miletičova 5B, 821 08 Bratislava
2. Obec Ľubľa, Ľubľa 346, 032 14 Ľubľa
3. Obec Liptovské Kľačany, Liptovské Kľačany 72, 032 14 Ľubľa
4. Slovenský pozemkový fond, Búdkova cesta 36, Bratislava
5. Slovenský vodohospodársky podnik, š. p., Radničné námestie 8, Banská Štiavnica, 969 55, IČO: 36022047

Majiteľom dotknutých pozemkov a majiteľom susedných pozemkov - doručenie verejnou vyhláškou

Na vedomie:

1. Stredoslovenská distribučná a.s., Pri Rajčianke 2927, 010 47 Žilina
2. Slovak Telekom, a. s. Bajkalská 28, 817 62 Bratislava
3. OR HaZZ, Podtatranského 25, 031 01 Liptovský Mikuláš
4. OR PZ v Liptovskom Mikuláši, ODI, Komenského 841, 031 46 Liptovský Mikuláš
5. LVS, a. s., Revolučná 595, 031 05 Liptovský Mikuláš
6. Krajský pamiatkový úrad Žilina, Mariánske nám. 19, 010 01 Žilina
7. SVP, š. p., PHV Ružomberok OZ, J. Jančeka 36, 034 01 Ružomberok
8. Správa ciest ŽSK, Ul. M. Rázusa 104, 010 01 Žilina, závod Liptov

9. Regionálny úrad verejného zdravotníctva, Štúrova 36, 031 80 Liptovský Mikuláš
10. Okresný úrad Liptovský Mikuláš, OSŽP, úseky ŠS OH, ŠS OPaK, ŠVS, ŠS OO
11. Okresný úrad Liptovský Mikuláš, OKR, Nám. Osloboditeľov 1, 031 01 Liptovský Mikuláš
12. Okresný úrad Liptovský Mikuláš, PLO, Kollárova 2, 031 41 Liptovský Mikuláš
13. Orange Slovensko, Michlovský. Spol. s r. o., Zvolenská cesta 21, 974 05 Banská Bystrica
14. Hydromeliorácie, š. p., Vrakunská 29, 825 63 Bratislava

- Navrhované objekty
- Navrhovaná splašková kanalizácia
- Navrhovaná čistiareň odpadových vôd Ľubefa
- ČOV




ADC onsult, a.s. aqua development Hradská 80, 821 07 Bratislava IČO: 094942391, 0245636154	
FORMÁT	2x A4
DÁTUM	02/2017
STUPEŇ	DSP
Č. ZÁKAZKY	07-11-53-2016
ARCH. Č.	07-11-53-2016/7
MIERKA	Č. PRÍLOHY
1:10 000	C.1

HLAVNÝ INŽINIER PROJEKTU: Ing. Oto Kyselíčka ZODPOVEDNÝ PROJEKTANT: Ing. Marek Wild VYPRACOVAL: Ing. Marek Wild INVESTOR: Obec Ľubefa, 032 14 Ľubefa 346	ODKANALIZOVANIE OBCI ĽUBEĽA A LIPTOVSKÉ KĽAČANY ODKANALIZOVANIE OBCE ĽUBEĽA DOKUMENTÁCIA PRE STAVEBNÉ POVOLENIE
PRÍLOHA:	PREHLADNÁ SITUÁCIA

Navrhovane objekty

Navrhovaná splašková kanalizácia

Navrhovaná čistiareň odpadových vôd Ľubefa

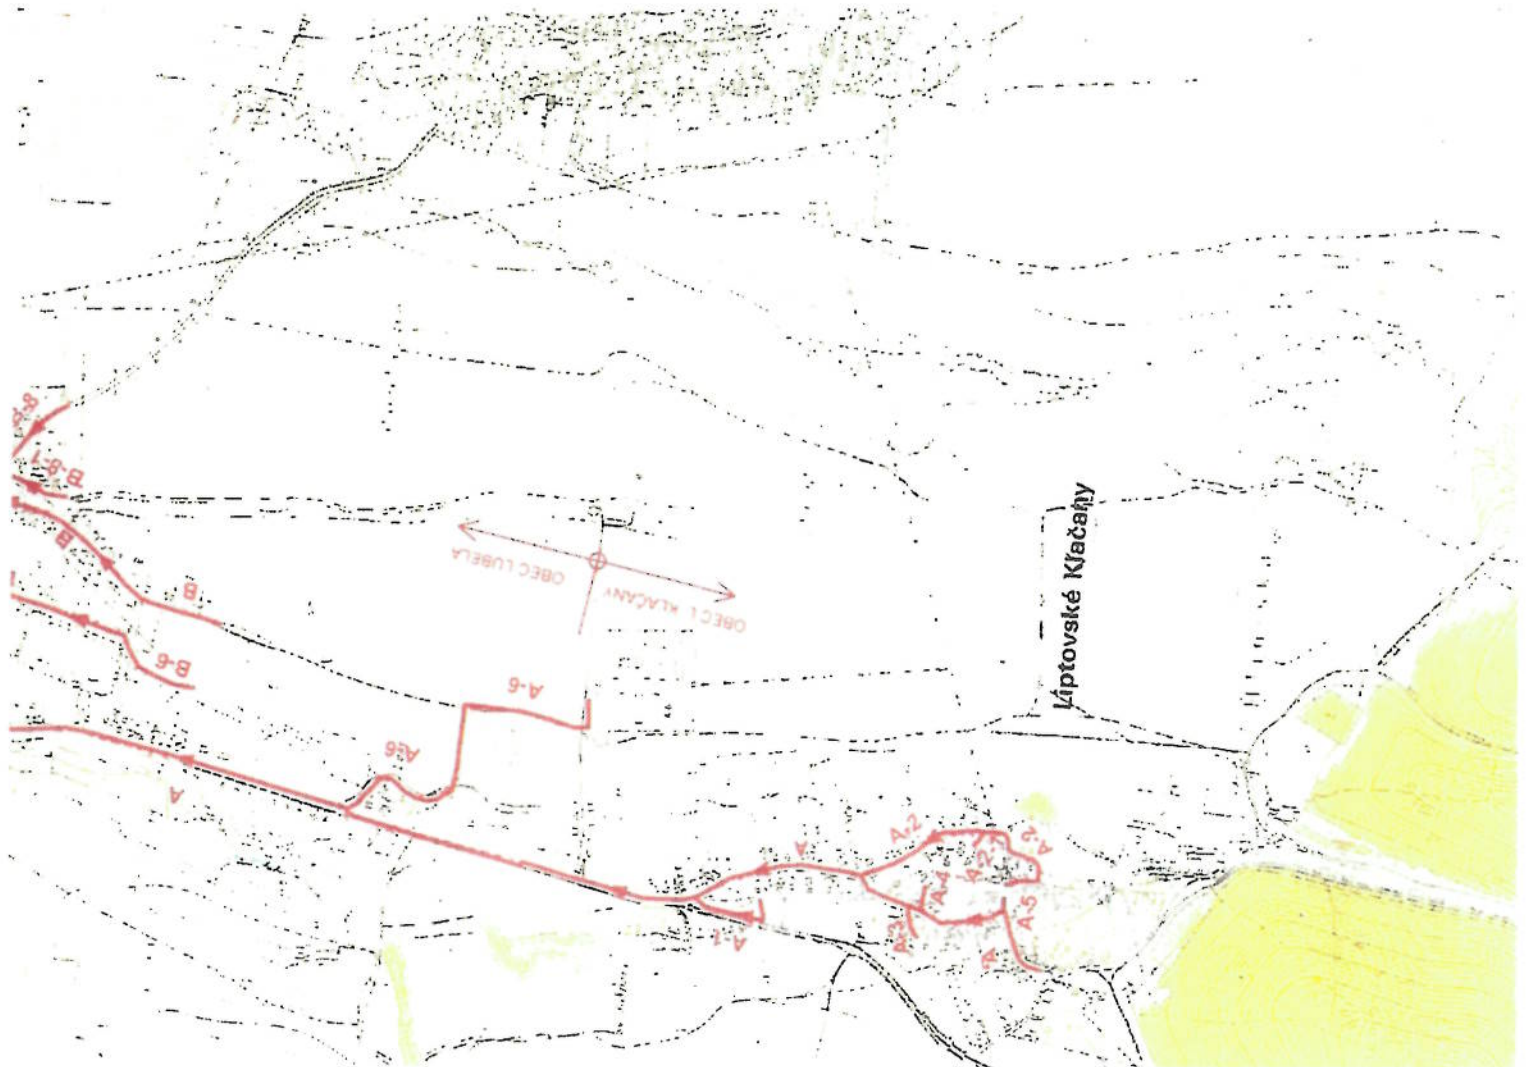

HLAVNÝ INŽINIER PROJEKTU: Ing. Oto Kyselíčka	
ZODPOVEDNÝ PROJEKTANT: Ing. Marek Wild	
VYPRACOVAL: Ing. Marek Wild	
INVESTOR: Obec Liptovské Kláčany, Učňovská Kľáčany č. 72, 032 14	
AKCIA: ODKANALIZOVANIE OBCE ĽUBELA A LIPTOVSKÉ KLÁČANY ODKANALIZOVANIE OBCE LIPTOVSKÉ KLÁČANY DOKUMENTÁCIA PRE STAVEBNÉ POVOLENIE	
FORMÁT	2x A4
DÁTUM	02/2017
STUPEŇ	DSP
Č. ZAKAZKY	88-11-54-2016
ARCH. Č.	88-11-54-2016/7
MIERKA	Č. PRÍLOHY
1:10 000	C