
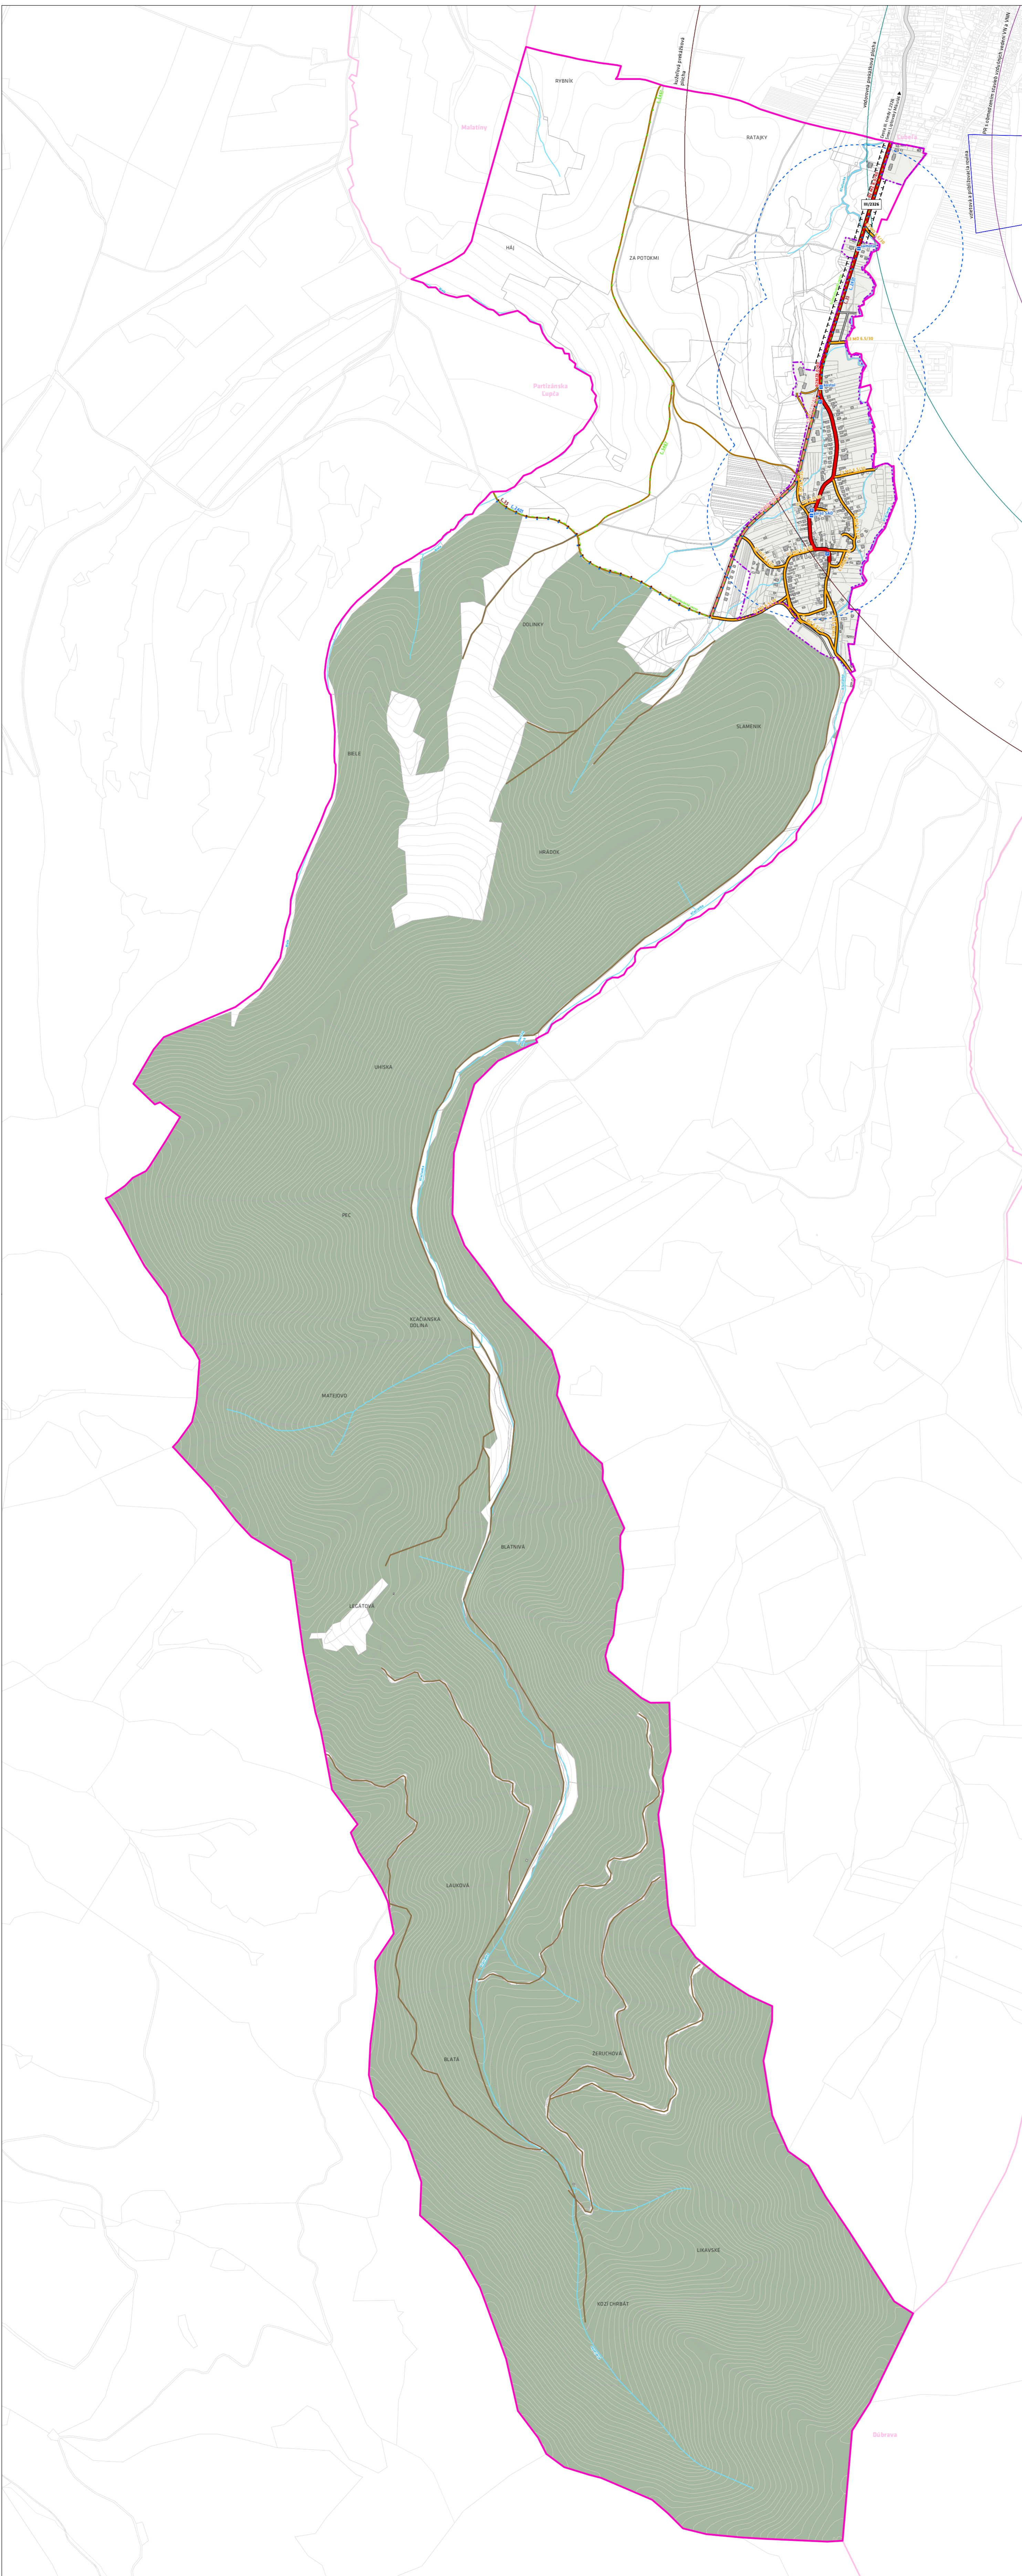


# ÚZEMNÝ PLÁN OBCE LIPTOVSKÉ KĽAČANY

## PRIESKUMY A ROZBORY

VÝKRES Č. 3

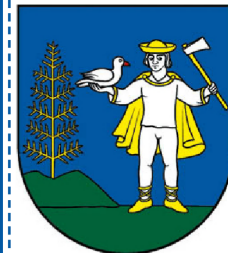

### LEGENDA

- HRANICE**
- Hranica riešeného územia obce Liptovské Kľačany
  - Hranica zastavaného územia obce podľa evidencie katastra nehnuteľností
  - Hranice susedných obcí
- PRIESTOROVÉ USPORIADANIE**
- Budovy
  - Objekty a drobné stavby
  - Parcely registra C
  - Vrstevnice
- FUNKČNÉ VYUŽITIE**
- Zeleň - lesy podľa katastra nehnuteľností
  - Zastavané územie obce
- VODNÉ PLOCHY A TOKY**
- Vodné toky
- POZEMNÉ KOMUNIKÁCIE**
- Zberné komunikácie funkčnej triedy B2
  - Obslužné komunikácie funkčnej triedy C2
  - Obslužné komunikácie funkčnej triedy C3
  - Vnútroareálové a účelové komunikácie
  - Nespevnené komunikácie - poľné cesty
  - Nespevnené komunikácie - lesné cesty
- CYKLOTRASY A TURISTICKÉ CHODNÍKY**
- Cyklotrasy - národné
  - Cyklotrasy - regionálne
  - Cyklotrasy - miestne
  - Turistické chodníky
  - Č. 2401 Číslo cyklotrasy
- LETECKÁ DOPRAVA**
- Vzletová a približovacia rovina Letiska Jasna
  - PR s obmedzením stavieb vzdušných vedení VN a VNN Letiska Jasna
  - Vodorovná prekážková plocha Letiska Jasna
  - Kuželová prekážková plocha Letiska Jasna
- OCHRANNÉ PÁSMA**
- Ochranné pásmo cesty III. triedy
- DOPRAVNÉ VYBAVENIE**
- Zastávky verejnej autobusovej dopravy
  - Významné plochy statickej dopravy
  - Izochróna dostupnosti zastávok verejnej autobusovej dopravy 400 m / 5 min.

### výkres č.3 ANALÝZA DOPRAVY

ETAPA: PRIESKUMY A ROZBORY

obstarávateľ	OBEC LIPTOVSKÉ KĽAČANY, LIPTOVSKÉ KĽAČANY 72, 032 14 LUBELA
	ING. ARCH. ADRIANA MLYNČEKOVÁ, PHD. (PREUKAZ ODBORNEJ SPOSOBILOSTI 365)
spracovateľ	INŠTITÚT PRIESTOROVÉHO PLÁNOVANIA, LUBĽANSKÁ 1, 831 02 BRATISLAVA
	ING. MATÚŠ BIZON, PHD.
hlavný riešiteľ	(AUTORIZOVANÝ ARCHITEKT 2539 AA)
	ING. KRISTÍNA DUNAJOVÁ
zodpovedný riešiteľ	ING. MATÚŠ BIZON, PHD.
	ING. ARCH. LUBOMÍR KĽAČUČ
datum	09/2023
mierka	1: 10 000



autorizovaný architekt