


ÚZEMNÝ PLÁN OBCE LIPTOVSKÉ KĽAČANY

PRIESKUMY A ROZBORY

VÝKRES Č. 4

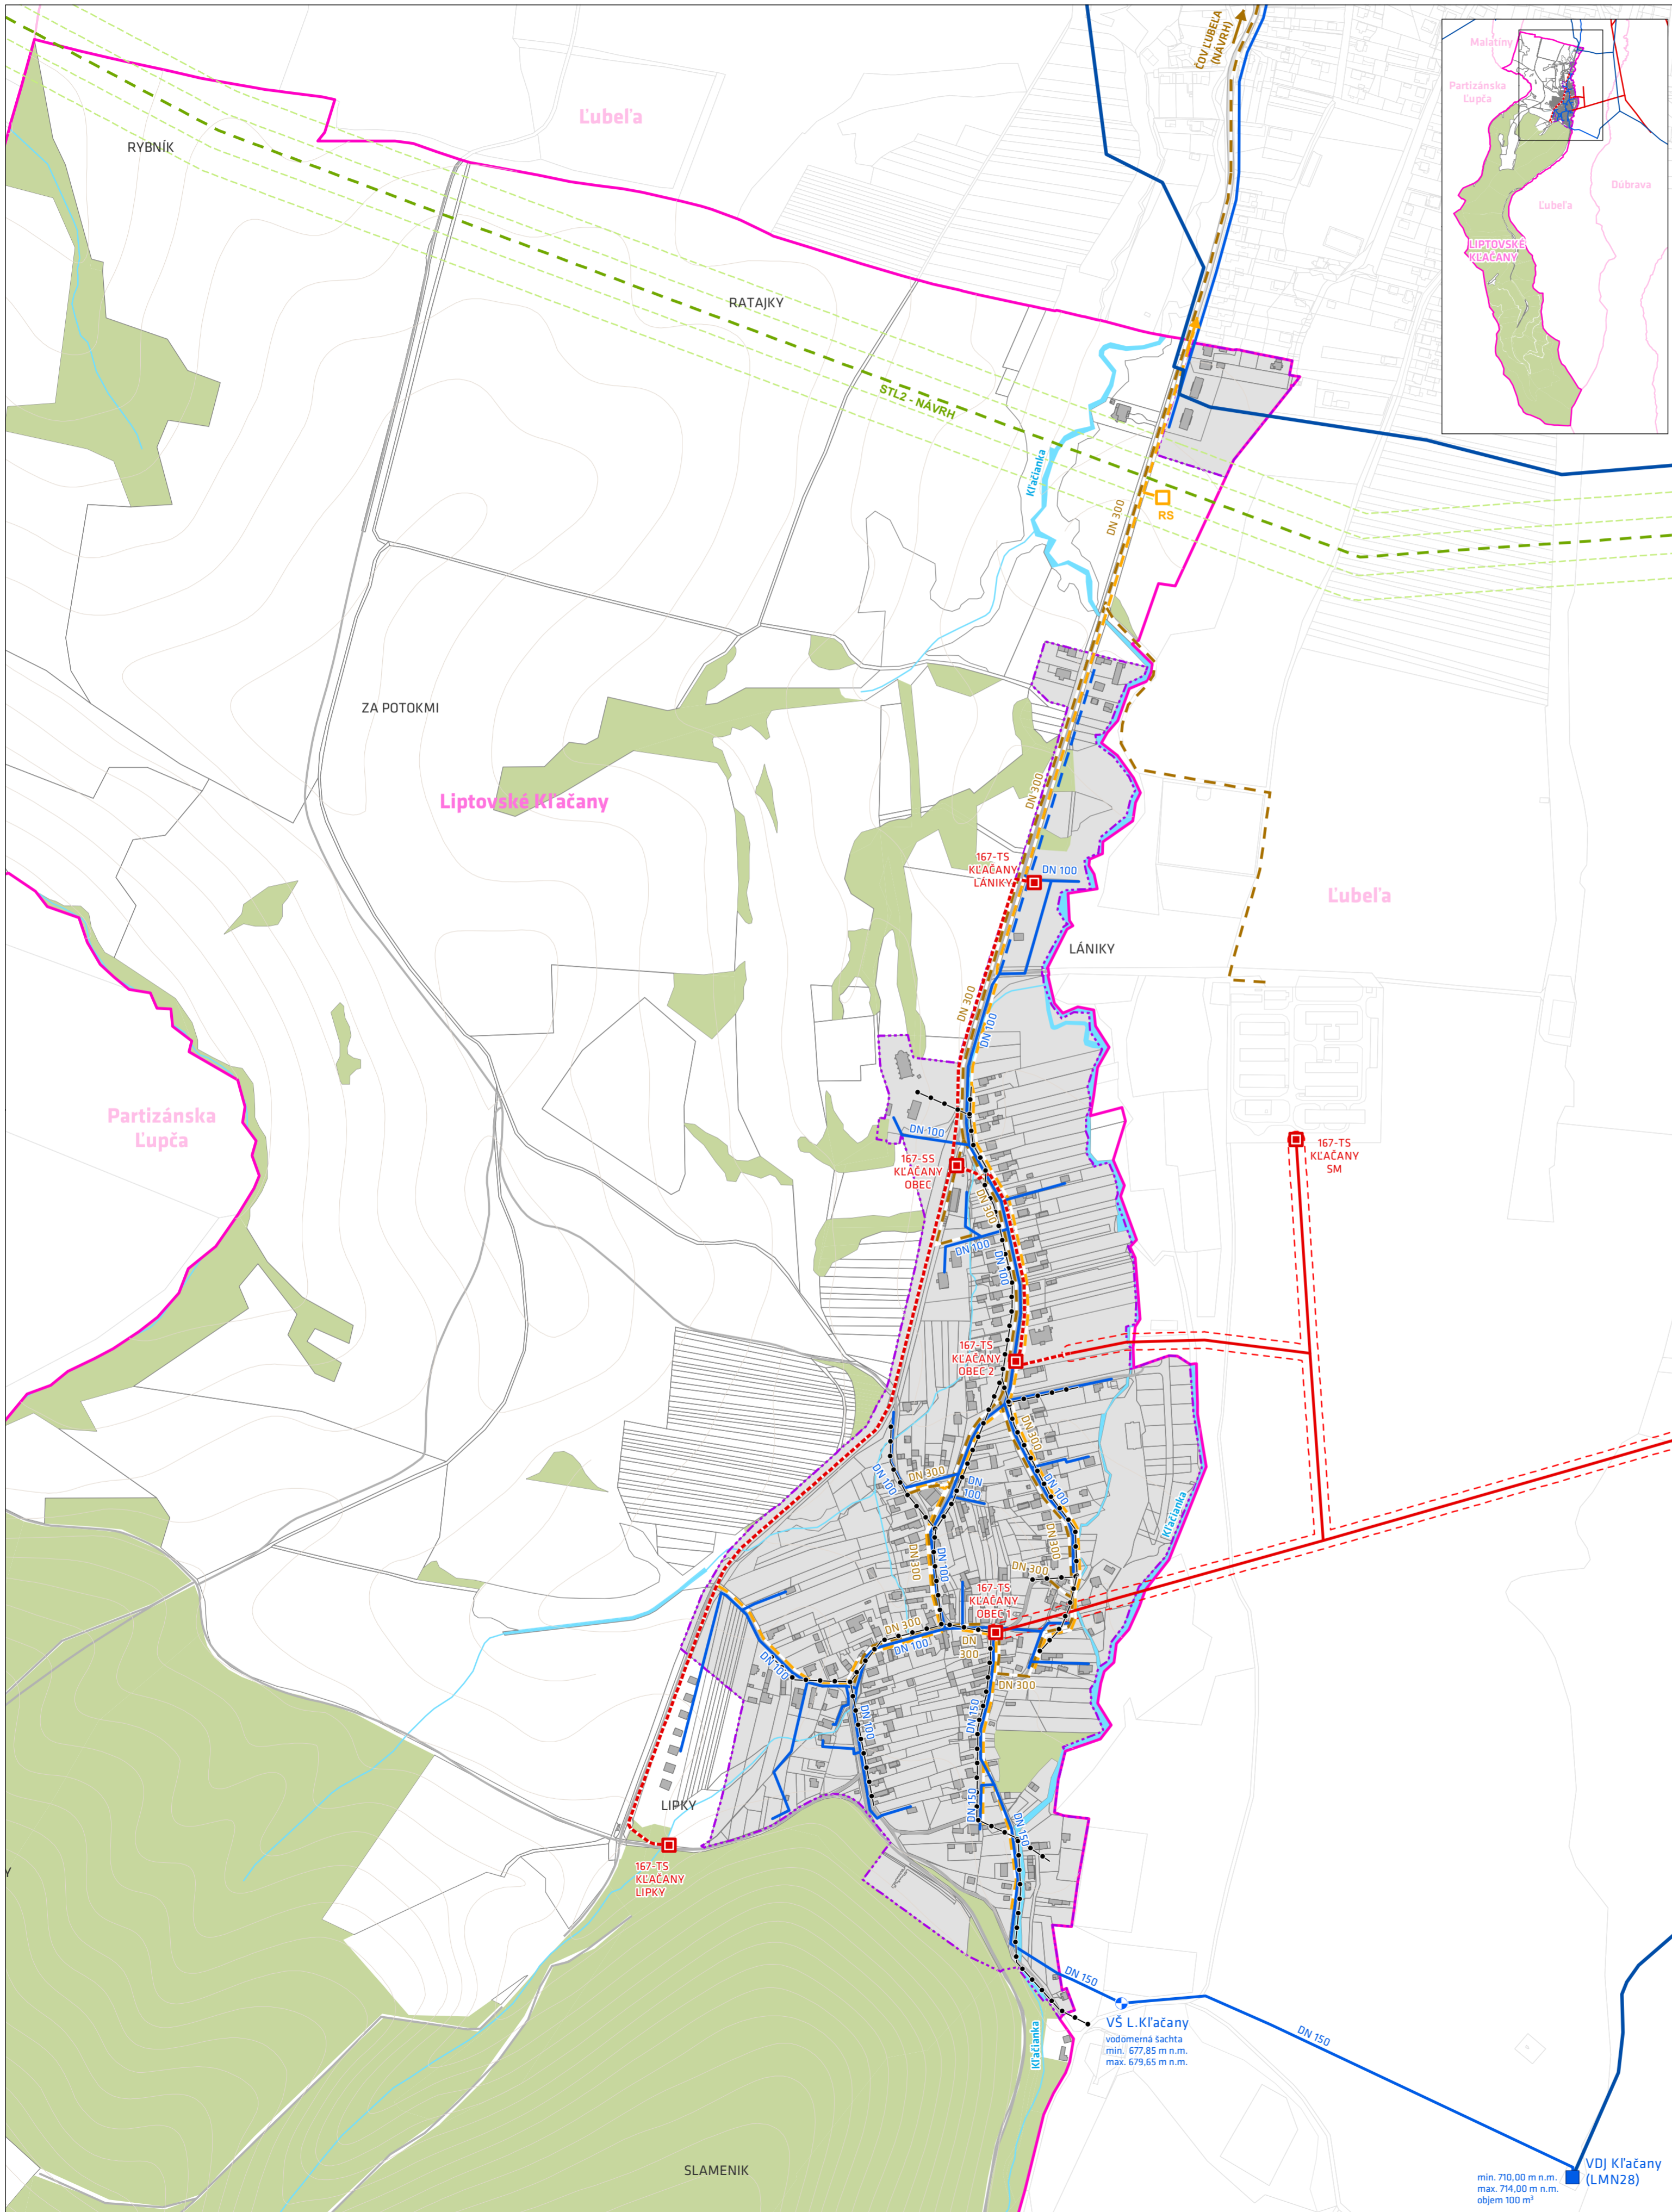

LEGENDA

HRANICE

- Hranica riešeného územia obce
- Hranica zastavaného územia obce podľa evidencie katastra nehnuteľností
- Hranica susedných obcí

PRIESTOROVÉ USPORIADANIE

- Parcela registra C
- Vrstevnica
- Budova, objekt
- Zastavané územie - plocha

FUNKČNÉ VYUŽITIE

- Vodný tok
- Vodný tok, vodná plocha
- Zeleň (mimo záhrad)

POZEMNÉ KOMUNIKÁCIE

- Cesta III. triedy
- Ostatná cesta

TELEKOMUNIKÁCIE

- Optický kábel (SSD, a.s.)

VODNÉ HOSPODÁRSTVO

- Vodojem
- Vodomerná šachta
- Vodovodný privádzač
- Vodovod
- Vodovod - návrh podľa konceptu ÚPN-O (1997)
- Kanalizácia - návrh v zmysle projektu
- Odkanalizovanie obcí Lubel'a a Liptovské Kľačany - vydané stavebné povolenie

ELEKTRICKÁ ENERGIA

- Trafo stanica VN/NN
- Elektrické vedenie vysokého napätia VN 22 kV vzdušné
- Elektrické vedenie vysokého napätia VN 22 kV - zemné káblové
- Ochranné pásmo vysokého napätia VN 22 kV


PLYNOFIKÁCIA

- Regulačná stanica plynu - návrh podľa konceptu ÚPN-O (1997)
- Strednotlakový plynovod STL2 - návrh podľa konceptu ÚPN-O (1997)
- Strednotlakový plynovod STL2 - návrh podľa ÚPN-R ŽSK
- Bezpečnostné pásmo plynovodu (20/50 m, podľa realizácie) v zmysle ÚPN-R ŽSK

TECHNICKÁ INFRAŠTRUKTÚRA

výkres č. 4 ETAPA: PRIESKUMY A ROZBORY

	obstarávateľ	OBEC LIPTOVSKÉ KĽAČANY, LIPTOVSKÉ KĽAČANY 72, 032 14 LUBEL'A ING. ARCH. ADRIANA MLYNČEKOVÁ, PH.D. (PREUKAZ ODBORNEJ SPÔSOBILOSTI 365)
	spracovateľ	INŠTITÚT PRIESTOROVÉHO PLÁNOVANIA, LUBĽANSKÁ 1, 831 02 BRATISLAVA ING. MATÚŠ BIZOŇ, PH.D. (AUTORIZOVANÝ ARCHITEKT 2539 AA)
	hlavný riešiteľ	MGR. FILIP POLONSKÝ, PH.D.
	dátum	9/2023
	mierka	1 : 5 000

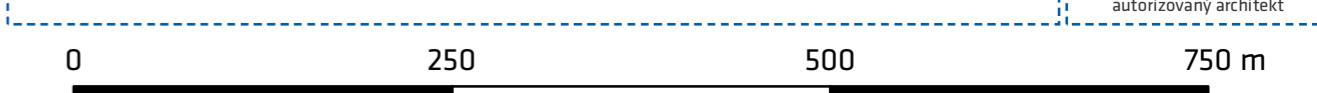

min. 710,00 m n.m. max. 714,00 m n.m. objem 100 m³