
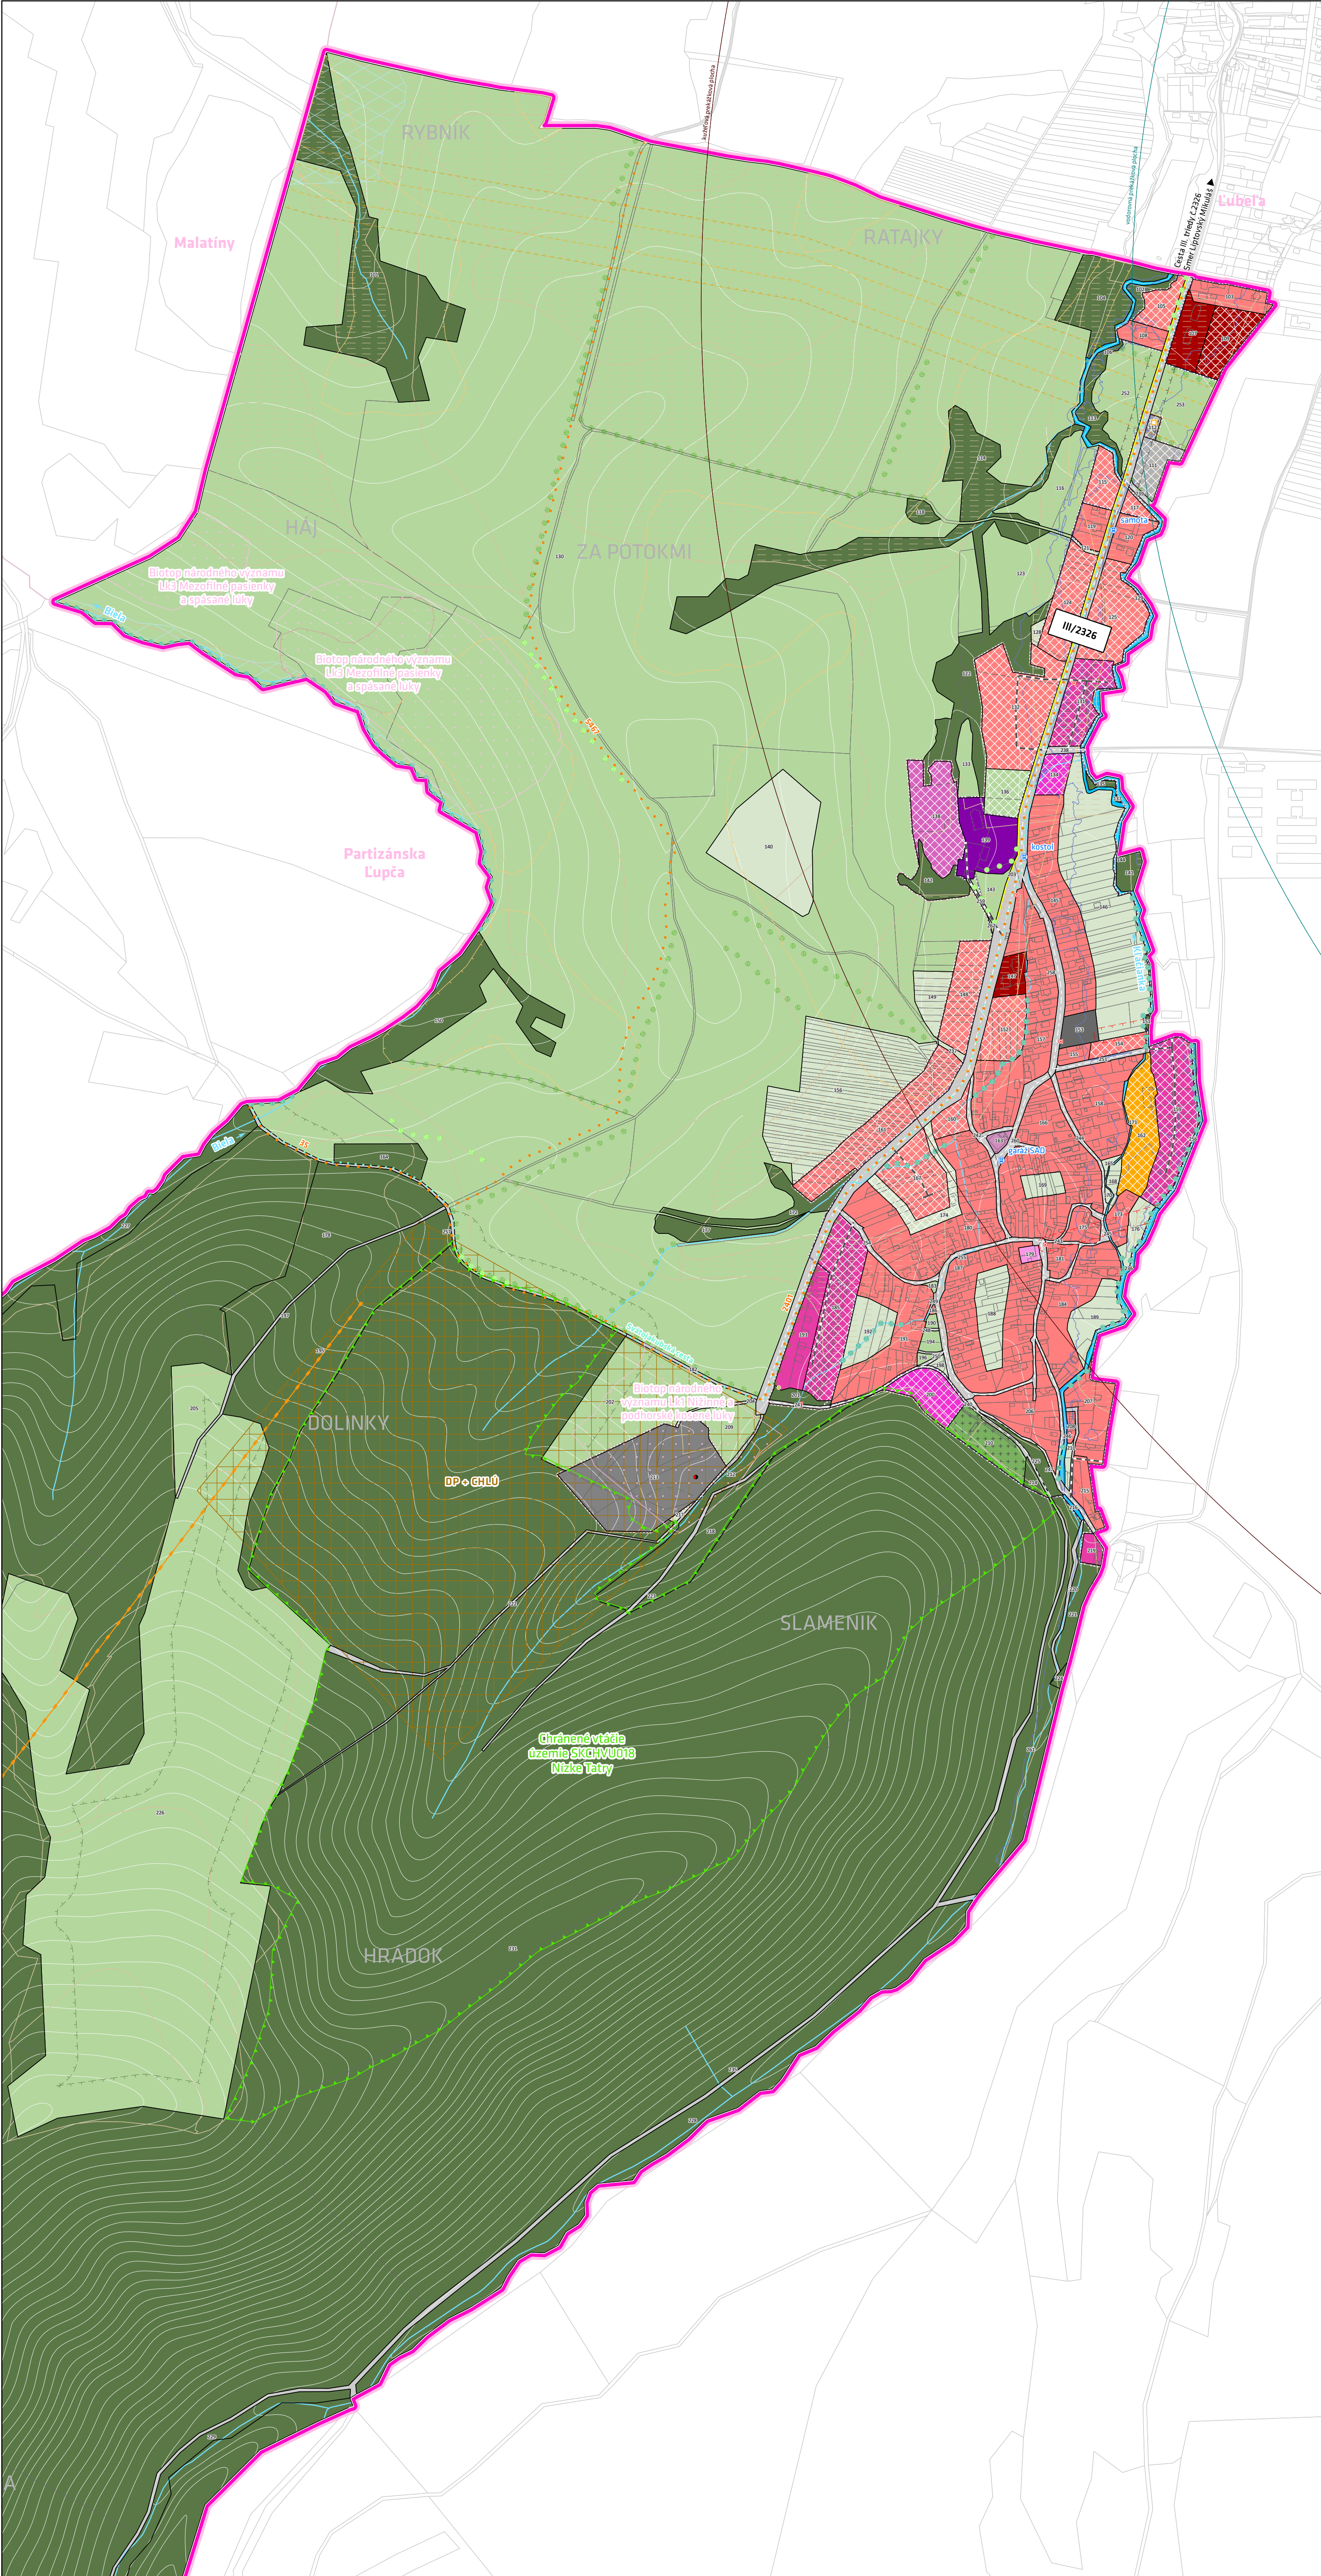


ÚZEMNÝ PLÁN OBCE LIPTOVSKÉ KĽAČANY

NÁVRH

VÝKRES Č. 2A.1

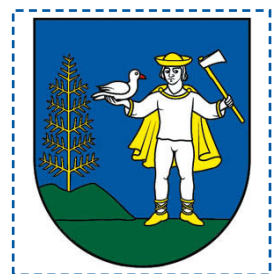

LEGENDA

HRANICE

| | | |
|------|-------|---|
| STAV | NÁVRH | Hranica riešeného územia |
| | | Hranica zastavaného územia podľa evidencie katastra nehnuteľností |
| | | Hranica zastavaného územia - návrh |

ZARIADENIA TECHNICKEJ INFRAŠTRUKTÚRY

| | | |
|------|-------|-------------------------|
| STAV | NÁVRH | Trafostanica |
| | | Regulačná stanica plynu |

LIMITY VYUŽITIA ÚZEMIA PODĽA OSOBITNÝCH PREDPISOV

| | | |
|------|-------|--|
| STAV | NÁVRH | Ochranné pásmo lesa |
| | | Ochranné pásmo elektrického vedenia |
| | | Ochranné pásmo cesty |
| | | Bezpečnostné pásmo plynovodu |
| | | Ochranné pásmo plynovodu |
| | | Vzletová a približovacia rovina |
| | | PR (prekážková rovina) s obmedzením stavieb vzdušných vedení |
| | | VN - vysokého napätia a VNN - veľmi vysokého napätia Letiska Jasna |
| | | Vodorovná prekážková plocha Letiska Jasna |
| | | Kužeľová prekážková plocha Letiska Jasna |

OCHRANA PRÍRODY A TVORBA KRAJINY

| | | |
|------|-------|--|
| STAV | NÁVRH | Ochranné pásmo Národného parku Nízke Tatry |
| | | Chránené vtáčie územie |
| | | Územie európskeho významu |
| | | Vzácný biotop európskeho a národného významu Daphne |
| | | Biokoridor nadregionálneho významu |
| | | Vodný tok |
| | | Záplavová čiara (100 (povodeň s pravdepodobnosťou opakovania raz za 100 rokov) |
| | | Stromoradie |
| | | Spríevodná zeleň vodných tokov |
| | | Hranica BPEJ (Bonitované pôdnoekologické jednotky) |
| | | Chránená BPEJ podľa nariadenia vlády č. 58/2013 Z. z. |
| | | Aktívne zosuvné územie |
| | | Potenciálne zosuvné územie |
| | | Hydromeliorácie - drenáž |
| | | Dobyvaci priestor |
| | | Chránené ložiskové územie |
| | | Upravená skládka |
| | | Environmentálna záťaž |

VEREJNÉ DOPRAVNÉ VYBAVENIE

| | | |
|------|-------|---|
| STAV | NÁVRH | Zastávka verejnej autobusovej dopravy |
| | | Cyklotrasa |
| | | Turistická trasa |
| | | Sedačková lanovka |
| | | - zámer podľa Územného plánu VÚC Žilinského kraja |
| | | Pozemná komunikácia funkčnej triedy B2 |
| | | Pozemná komunikácia funkčnej triedy C2 |
| | | Pozemná komunikácia funkčnej triedy C3 |
| | | Pozemná komunikácia funkčnej triedy D1 |
| | | Pozemná komunikácia funkčnej triedy D2 |
| | | Hlavná pešia komunikácia |

FUNKČNÉ VYUŽITIE

Základný druh funkčného využitia - príslušná skupina stavieb

Bývanie

- jednobytové, dvojbytové a trojbytové budovy
- viacbytové budovy

Vybavenosť

- budovy pre cestovný ruch, ubytovanie a verejné stravovanie
- budovy pre šport a rekreáciu
- budovy pre cestovný ruch, ubytovanie a verejné stravovanie
- budovy pre verejnú správu a administratívu
- budovy pre kultúru a cirkev
- budovy pre obchod a služby
- budovy pre zdravotníctvo
- budovy pre sociálne služby
- budovy pre kultúru a cirkev
- budovy pre obchod a služby
- budovy pre zdravotníctvo
- budovy pre sociálne služby
- budovy pre šport a rekreáciu
- stavby pre šport a rekreáciu
- ostatné stavby pre vybavenosť

Technické vybavenie

- budovy pre technické vybavenosť
- ostatné stavby a zariadenia technickej vybavenosti

Výroba

- budovy pre inú výrobu
- komplexné priemyselné stavby

Verejne prístupné priestranstvá

- verejne prístupné priestranstvá

Produkčná vegetácia a vodstvo

- stavby pre ochranu a tvorbu krajiny - vegetácia

Rekreačná vegetácia a vodstvo

- stavby pre ochranu a tvorbu krajiny - vegetácia

Ekostabilizačná vegetácia a vodstvo

- stavby pre ochranu a tvorbu krajiny - vegetácia
- stavby pre ochranu a tvorbu krajiny - vodstvo

URBANISTICKÉ INTERVENČIE DO ÚZEMIA

- Funkčná a priestorová stabilizácia
- Návrh využitia nových rozvojových plôch

PRIESTOROVÉ USPORIADANIE

- Parcely registra C
- Budovy a objekty
- Vrstevnice

OZNAČENIE SKUPINY POZEMKOV (REGULAČNÉHO BLOKU)

- 101 Skupina pozemkov

KOMPLEXNÝ VÝKRES PRIESTOROVÉHO USPORIADANIA
výkres č. 2A.1 A FUNKČNÉHO VYUŽITIA

ETAPA: NÁVRH

| | |
|---------------------|--|
| obstarávateľ | OBEC LIPTOVSKÉ KĽAČANY, LIPTOVSKÉ KĽAČANY 72, 032 14 LUBELA |
| spicovateľ | ING. ARCH. ADRIANA MLVČEKOVÁ, PHD. (PREUKAZ ODBORNEJ SPÔSOBILOSTI 365) |
| hlavný riešiteľ | INŠTITÚT PRIESTOROVÉHO PLÁNOVANIA, ĽUBĽANSKÁ 1, 831 02 BRATISLAVA |
| zodpovedný riešiteľ | ING. MATUŠ BIŽOŇ, PHD. (AUTORIZOVANÝ ARCHITEKT 2539 AA) |
| dátum | 09/2024 |
| mierka | 1:5 000 |

autorizovaný architekt

